
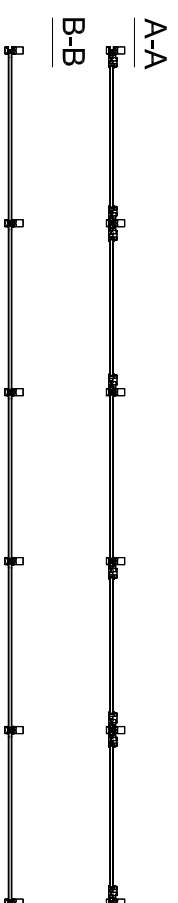


Fasada aluminiowo-szklana w systemie Aluprof MB-SR 50  
Okna wpięte w fasadę w systemie Aluprof MB-59S  
Szklenie: szyba zespolona 4mm LowE / 16mm Argon / 4mm  
Współczynnik przenikania ciepła:  
dla szkła  $U_k=1,1 \text{ W/m}^2\text{K}$ , dla fasady  $U_k=2,0 \text{ W/m}^2\text{K}$   
Kolorystyka profili - dobrać z palety RAL

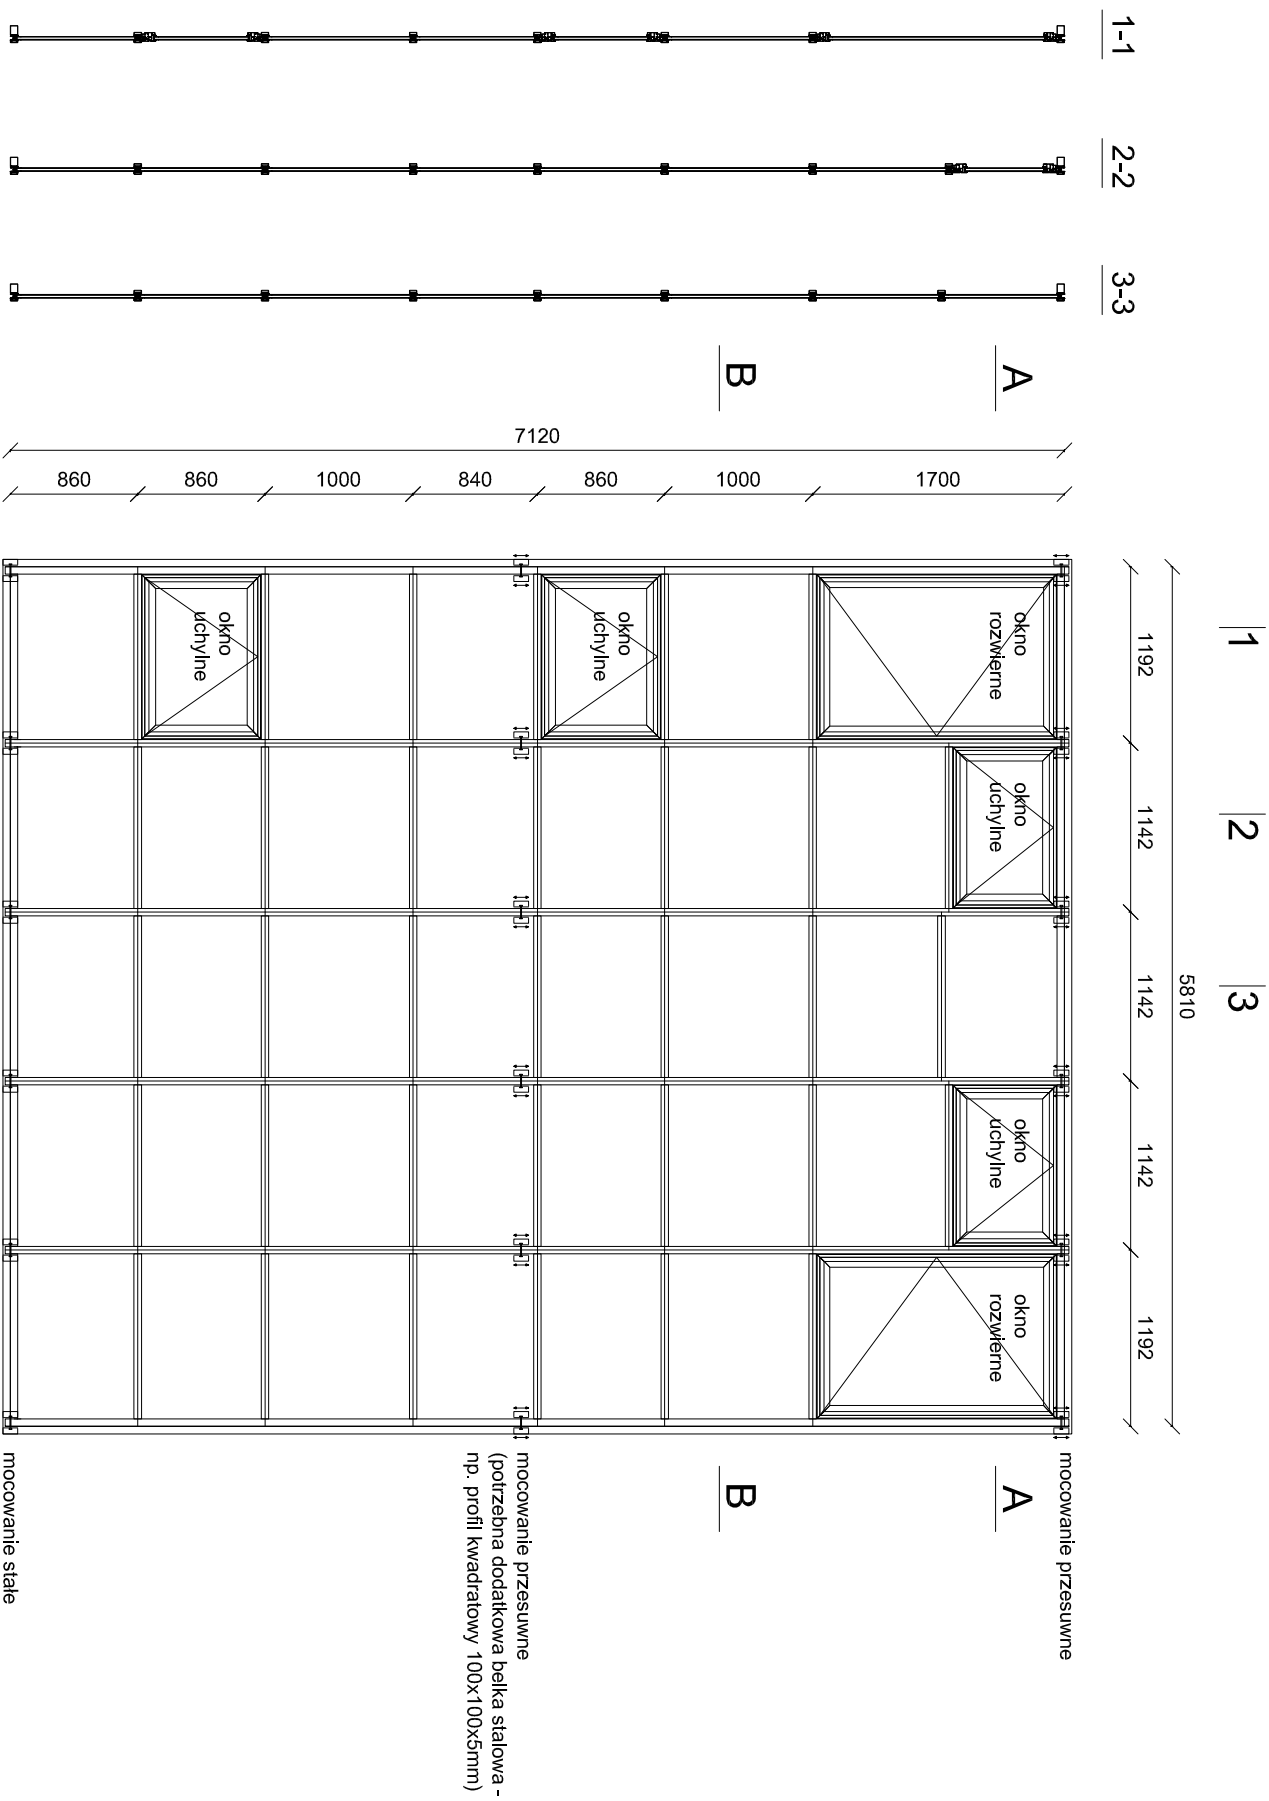

WYKONAWCA: <b>Q8OKRA</b>	BOKRA-BUD. Sp. z o.o. Sp. komandytowo mgr inż. Bogdan Krawczyk Zywiec, ul. Jodłowa 147
NAZWA OPRACOWANIA: MODERNIZACJA POMIESZCZENI CIĄGOWY KOMUNIKACYJNYCH W DOMU PIONOCHY SPOŁECZNY ZYWIĘC, UL. SŁOZY PÓŁEK 8 PODSZYMNI WIERU	
INWESTOR: Dom Pionochy Społecznej ul. Słozowy Półek 8 34-300 Zywiec	RY.S. NR 5
STADIUM: PROJ. BUD.	BRANŻA: BUDOWLANA
TEMAT: FASADA OKIENNA	
PROJEKTOWAŁ: mgr inż. Bogdan KRAWCZYK	DATA: II 2016 r.
OPRACOWAŁ:	NR UP: 78/81/B-B